



План 2- кімнатної квартири № 93

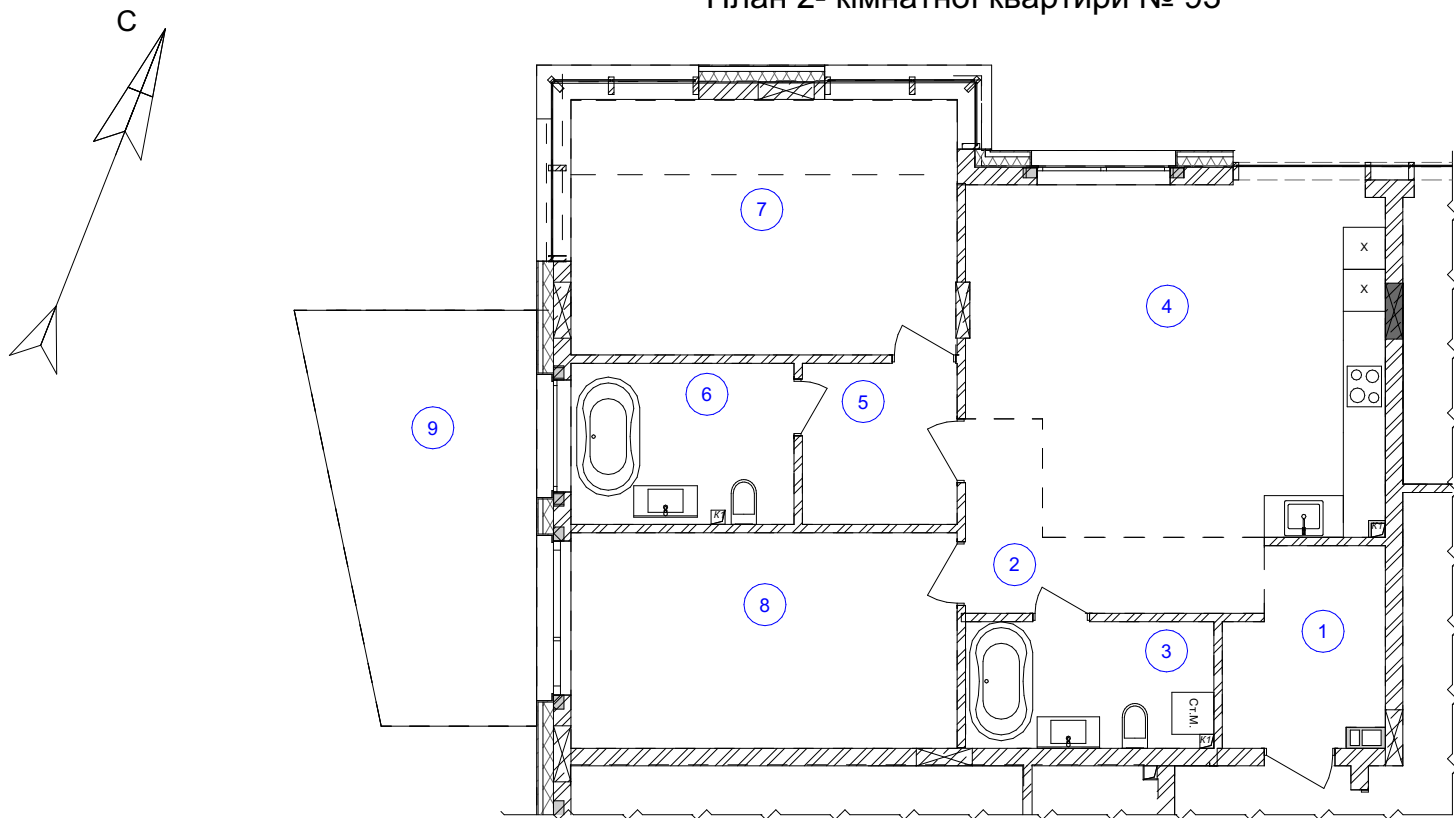

Житловий будинок №2
План 1-го поверху

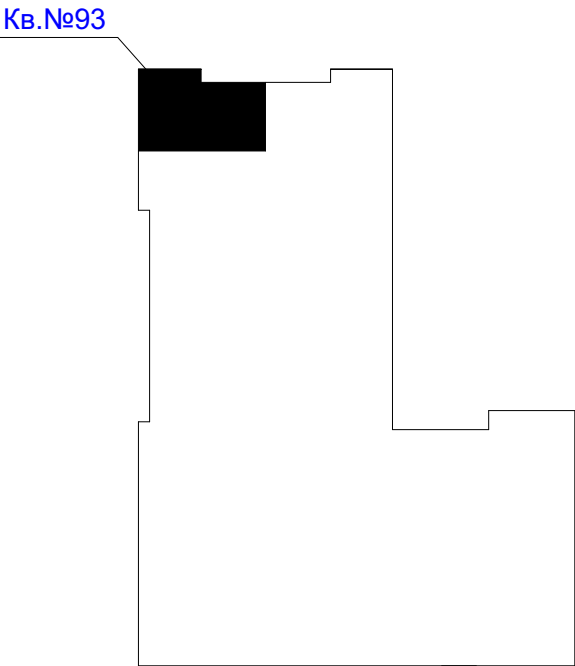

Експлікація приміщень

№ прим	Найменування	Площа, м²	Категорія приміщень
1	Передпокій	6,01	
2	Коридор	5,45	
3	Ванна кімната	6,27	
4	Кухня-їдальня	28,22	
5	Гардероб	5,11	
6	Ванна кімната	7,31	
7	Житлова кімната	20,05	
8	Житлова кімната	16,99	
9	Тераса	17,08*0,3=5,12	
	Загальна площа	100,34 м²	
	Житлова площа	37,02 м²	

ПОГОДЖЕНО:

Інв. № подл. Підпис та дата. Взамін інв. №