


ПОГОДЖЕНО:

Інв. № подл.	Підпис та дата	Взамін інв. №

План 2- кімнатної квартири № 107

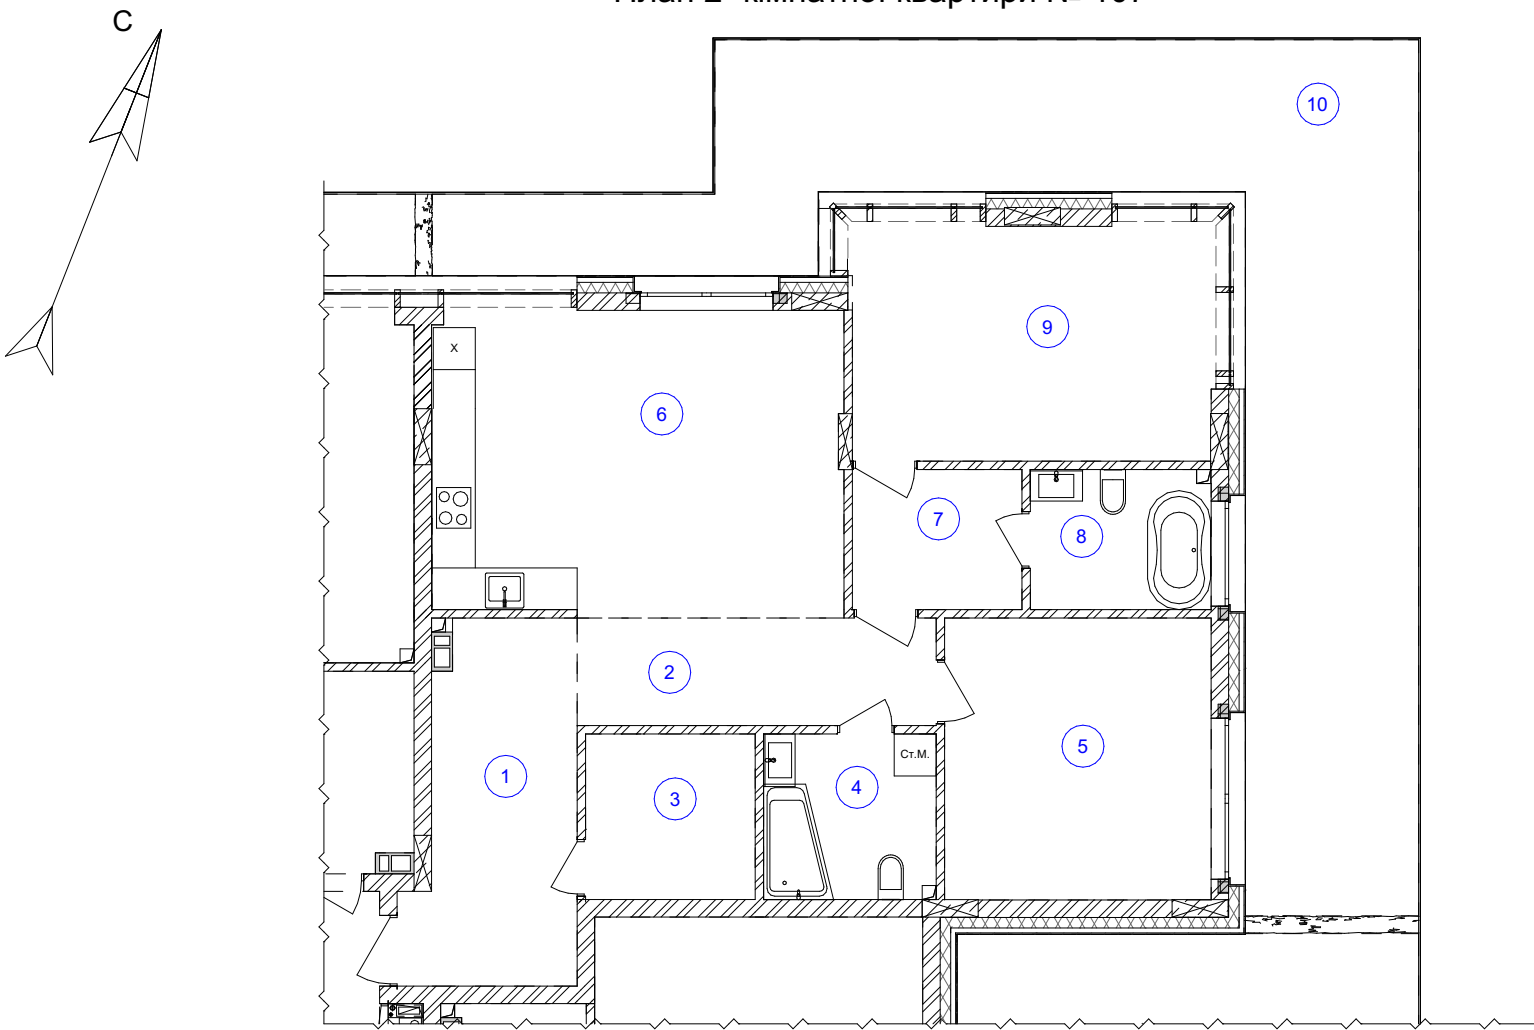

Експлікація приміщень

№ прим	Найменування	Площа, м²	Категорія приміщень
1	Передпокій	11,43	
2	Коридор	7,90	
3	Гардероб	5,74	
4	Санвузол	5,85	
5	Житлова кімната	15,31	
6	Кухня-їдальня	25,24	
7	Гардероб	4,91	
8	Ванна кімната	5,16	
9	Житлова кімната	17,81	
10	Балкон	48,57*0,3=14,57	
	Загальна площа	113,92 м²	
	Житлова площа	33,12 м²	

Житловий будинок №2
План 2-го поверху

