


ПОГОДЖЕНО:

Інв. № подл. Підпис та дата Взамін інв. №

План 2- кімнатної квартири № 120

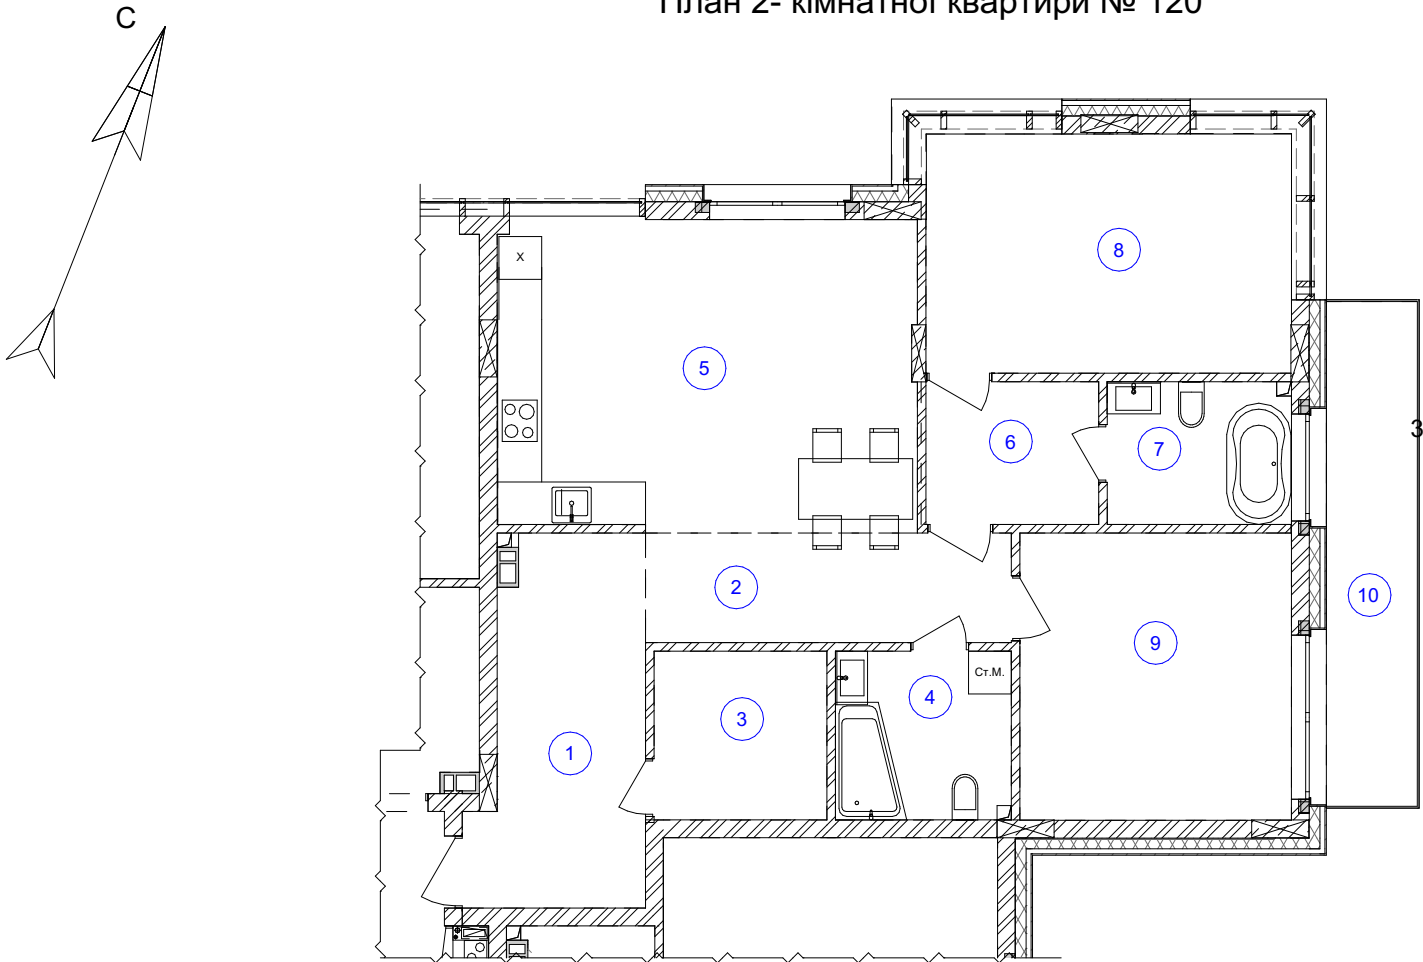

Експлікація приміщень

№ прим	Найменування	Площа, м²	Категорія приміщень
1	Передпокій	11,44	
2	Коридор	7,89	
3	Гардероб	5,74	
4	Ванна кімната	5,85	
5	Кухня-їдальня	25,34	
6	Гардероб	4,91	
7	Ванна кімната	5,17	
8	Житлова кімната	17,71	
9	Житлова кімната	15,33	
10	Балкон	10,64*0,3=3,19	
	Загальна площа	101,96 м²	
	Житлова площа	32,53 м²	

Житловий будинок №2
План 3-го поверху

