


ПОГОДЖЕНО:

Інв. № подл. Підпис та дата Взамін інв. №

План 3- кімнатної квартири № 123

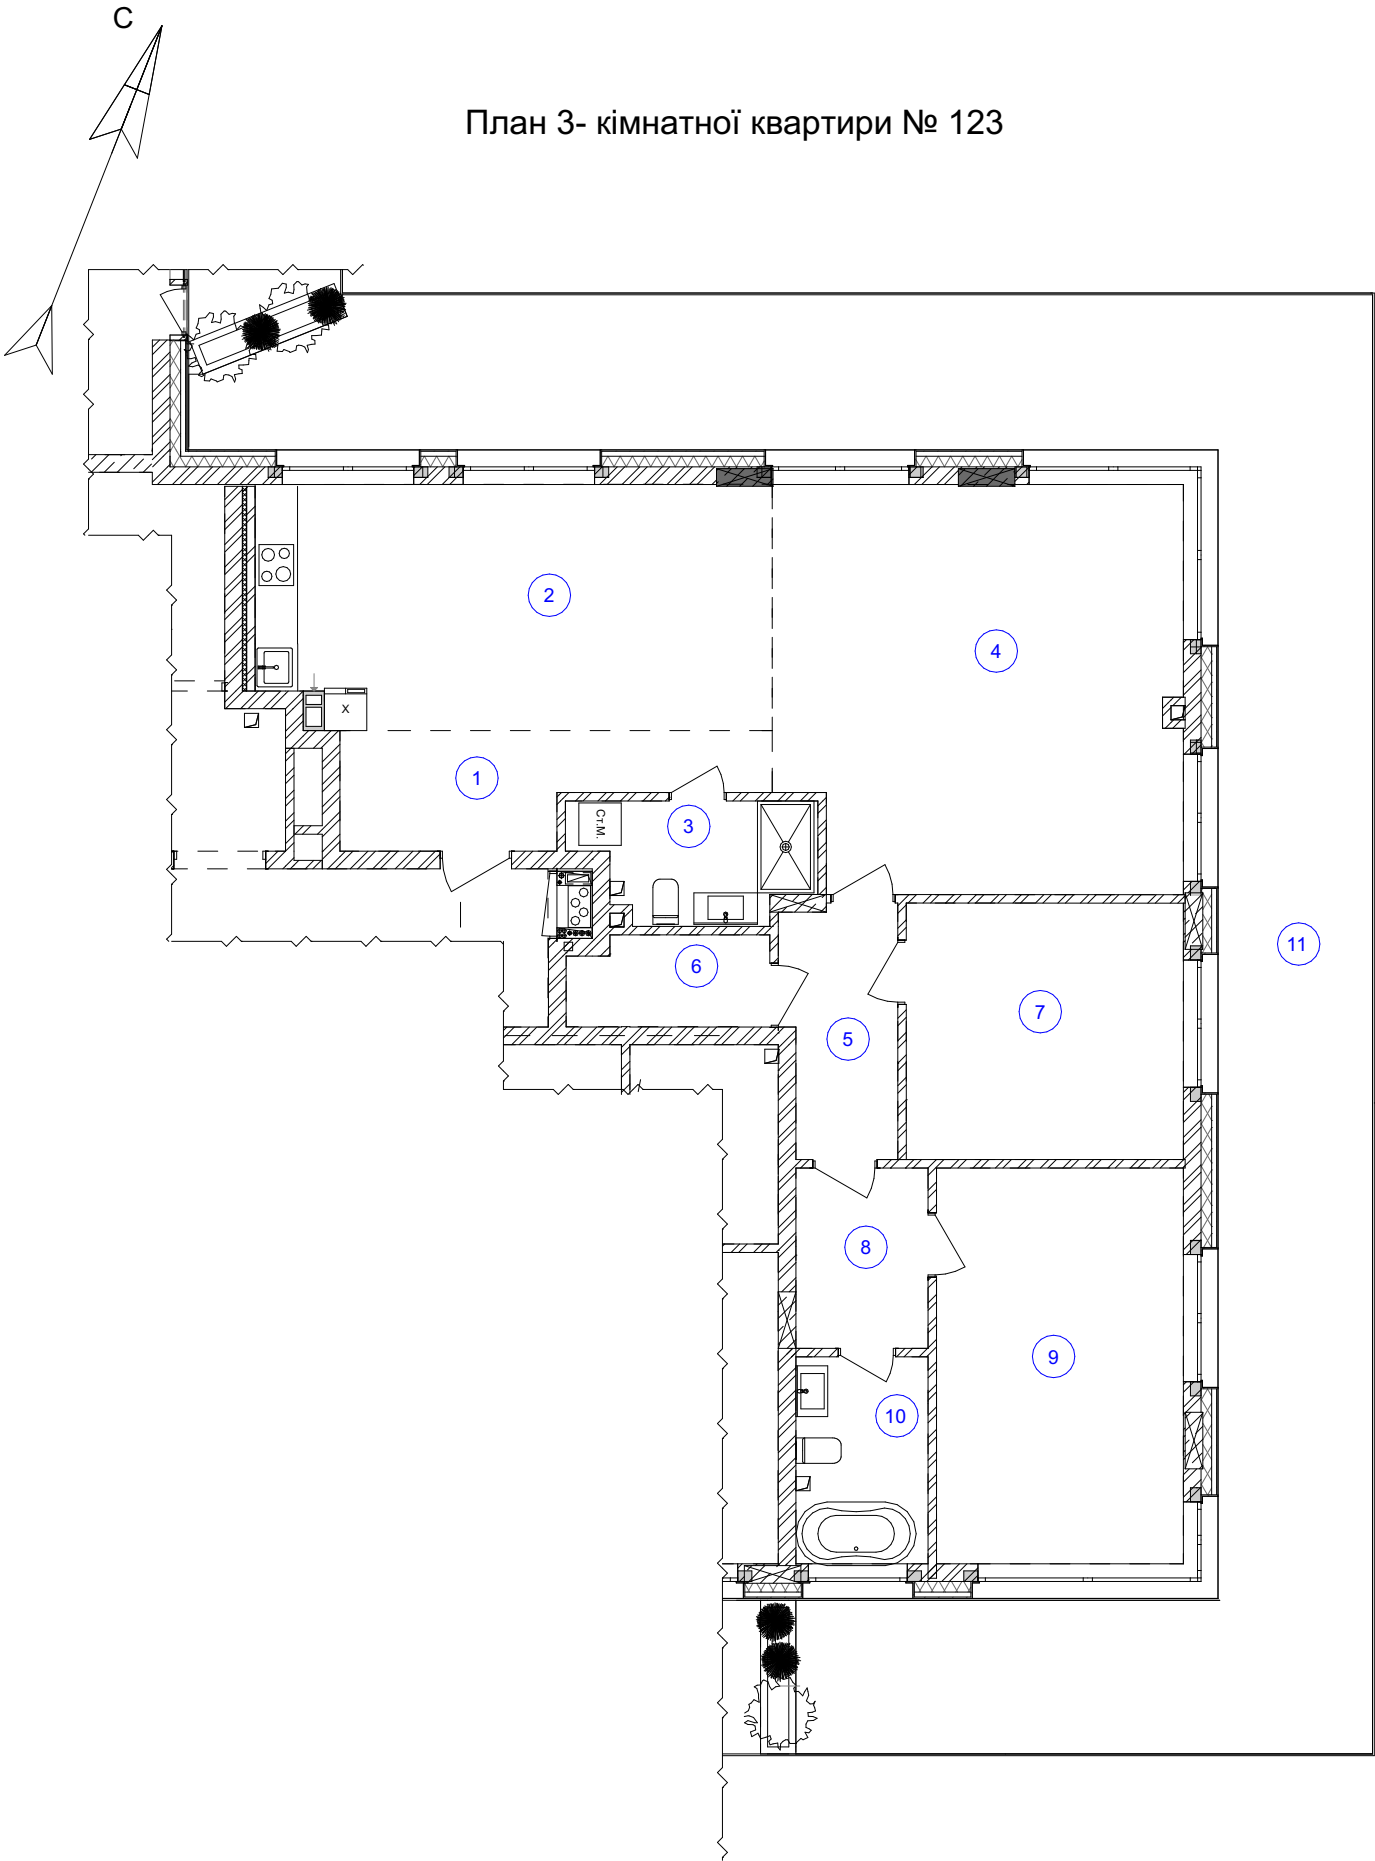

Експлікація приміщень

№ прим	Найменування	Площа, м²	Категорія приміщень
1	Передпокій	8,82	
2	Кухня-їдальня	25,96	
3	Санвузол	5,52	
4	Житлова кімната	33,73	
5	Коридор	5,07	
6	Гардероб	3,47	
7	Житлова кімната	14,18	
8	Гардероб	4,82	
9	Житлова кімната	19,98	
10	Ванна кімната	5,54	
11	Тераса	70,44*0,3=21,13	
	Загальна площа	148,22 м²	
	Житлова площа	67,89 м²	

Житловий будинок №2
План 4-го поверху

