



План 2- кімнатної квартири № 124

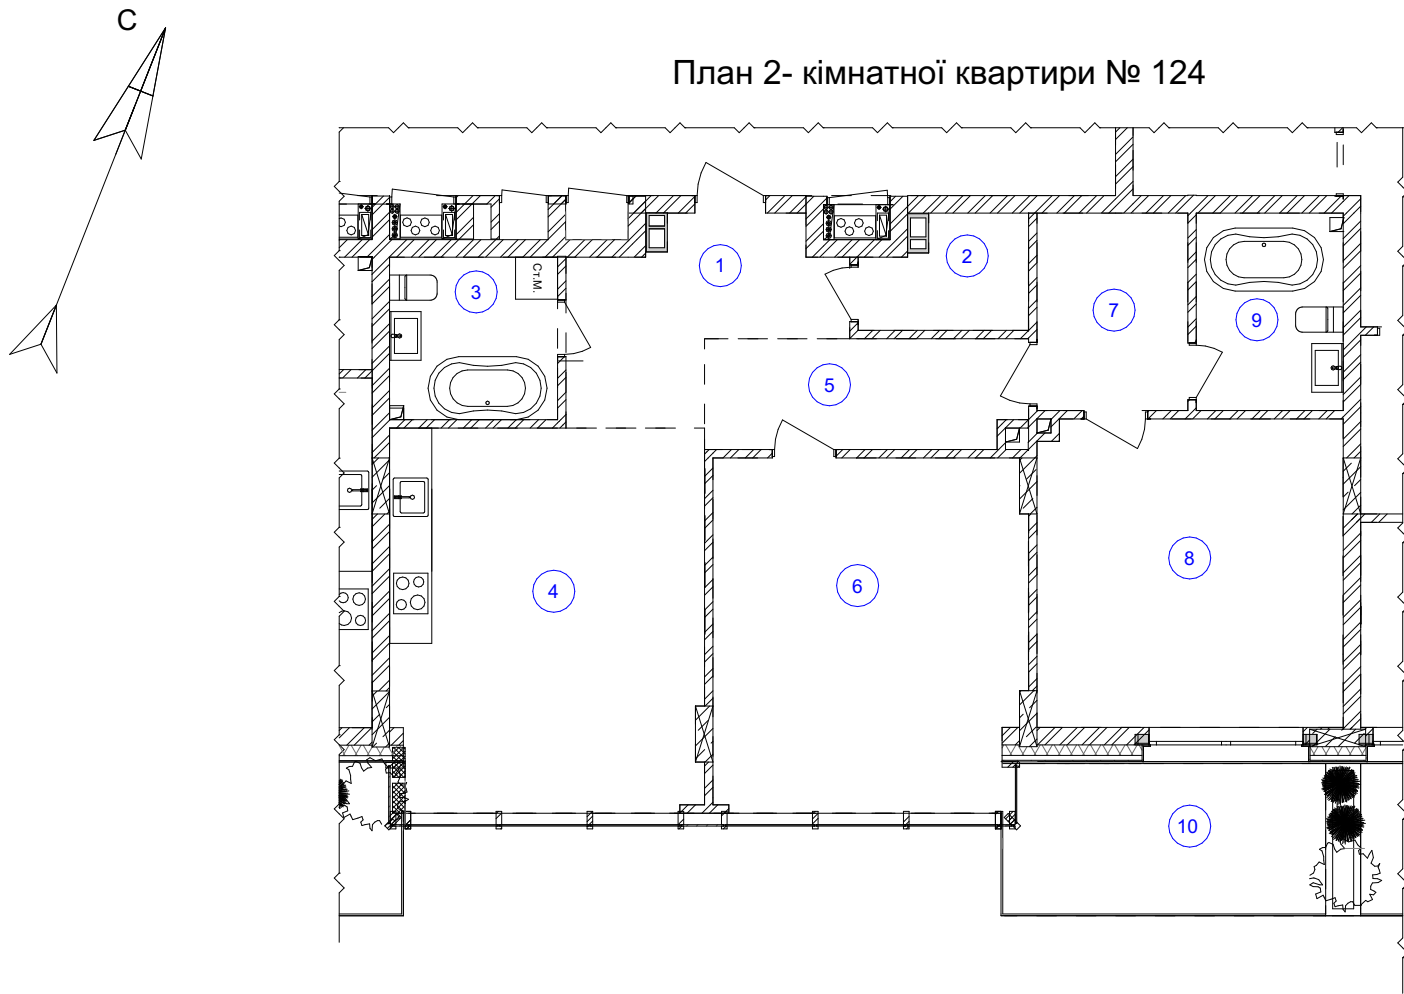

Житловий будинок №2
План 4-го поверху

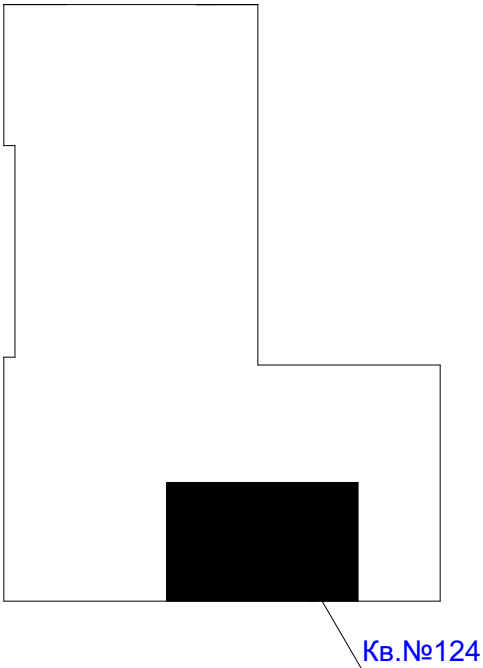

Експлікація приміщень

№ прим	Найменування	Площа, м²	Категорія приміщень
1	Передпокій	8,70	
2	Гардероб	3,45	
3	Ванна кімната	5,59	
4	Кухня-їдальня	24,47	
5	Коридор	7,11	
6	Житлова кімната	22,55	
7	Гардероб	4,85	
8	Житлова кімната	19,19	
9	Ванна кімната	7,13	
10	Тераса	8,17*0,3=2,45	
	Загальна площа	105,49 м²	
	Житлова площа	41,74 м²	

ПОГОДЖЕНО:

Інв. № подл. Підпис та дата. Взамін інв. №