


ПОГОДЖЕНО:

Інв. № подл. Підпис та дата. Взамін інв. №

План 2- кімнатної квартири № 125

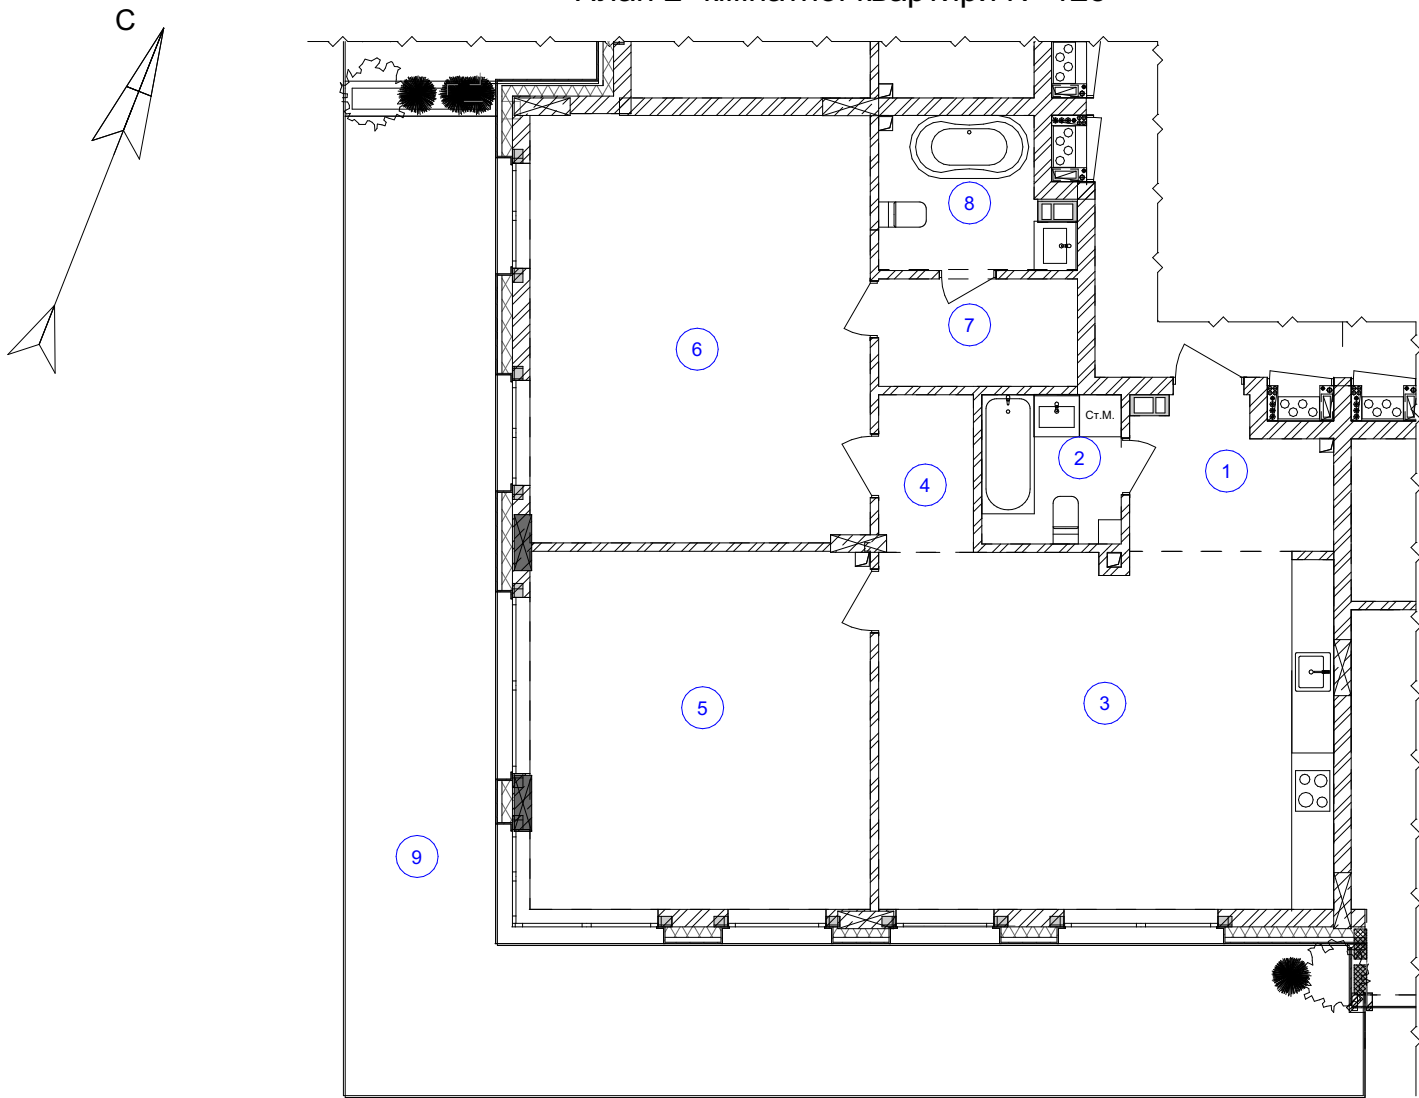

Експлікація приміщень

№ прим	Найменування	Площа, м²	Категорія приміщень
1	Передпокій	5,69	
2	Ванна кімната	4,42	
3	Кухня-їдальня	33,19	
4	Коридор	2,80	
5	Житлова кімната	24,70	
6	Житлова кімната	29,29	
7	Гардероб	4,39	
8	Ванна кімната	5,44	
9	Тераса	48,17*0,3=14,45	
	Загальна площа	124,37 м²	
	Житлова площа	53,99 м²	

Житловий будинок №2
План 4-го поверху

