


ПОГОДЖЕНО:

Інв. № подл.	Підпис та дата	Взамін інв. №	

План 3- кімнатної квартири № 128

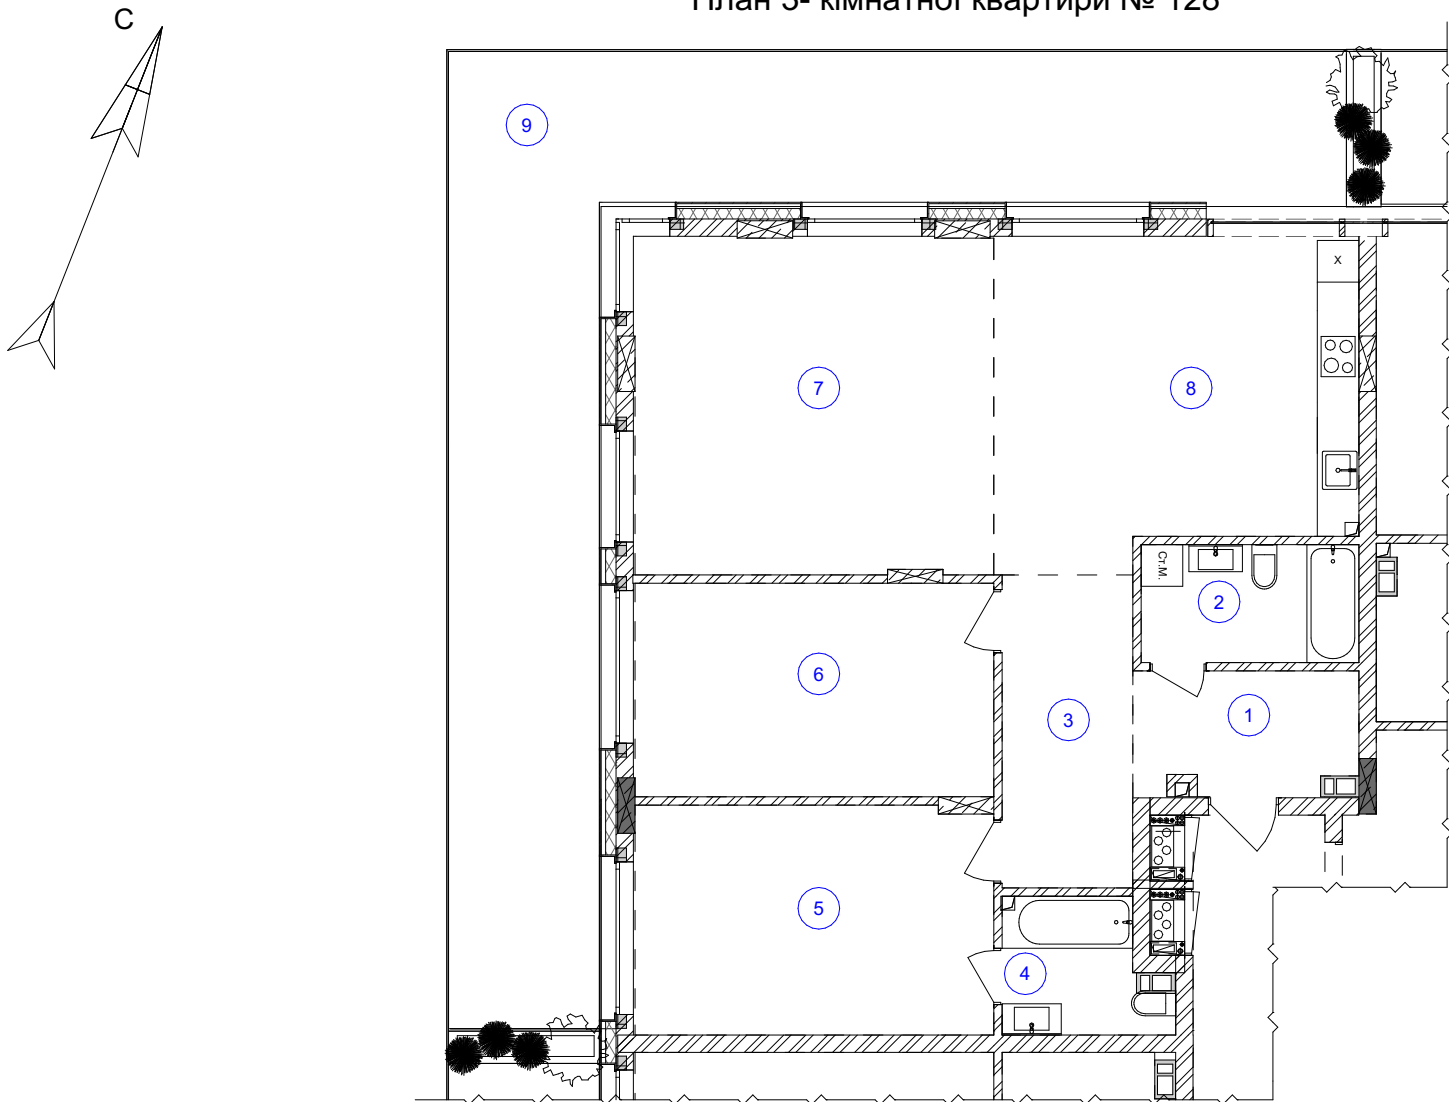

Експлікація приміщень

№ прим	Найменування	Площа, м²	Категорія приміщень
1	Передпокій	4,38	
2	Ванна кімната	5,37	
3	Коридор	8,30	
4	Ванна кімната	4,47	
5	Житлова кімната	16,81	
6	Житлова кімната	15,86	
7	Житлова кімната	25,38	
8	Кухня-їдальня	23,11	
9	Тераса	45,44*0,3=13,63	
	Загальна площа	117,31 м²	
	Житлова площа	58,05 м²	

Житловий будинок №2
План 4-го поверху

