



ПОГОДЖЕНО:

Інв. № подл. Підпис та дата Взамін інв. №

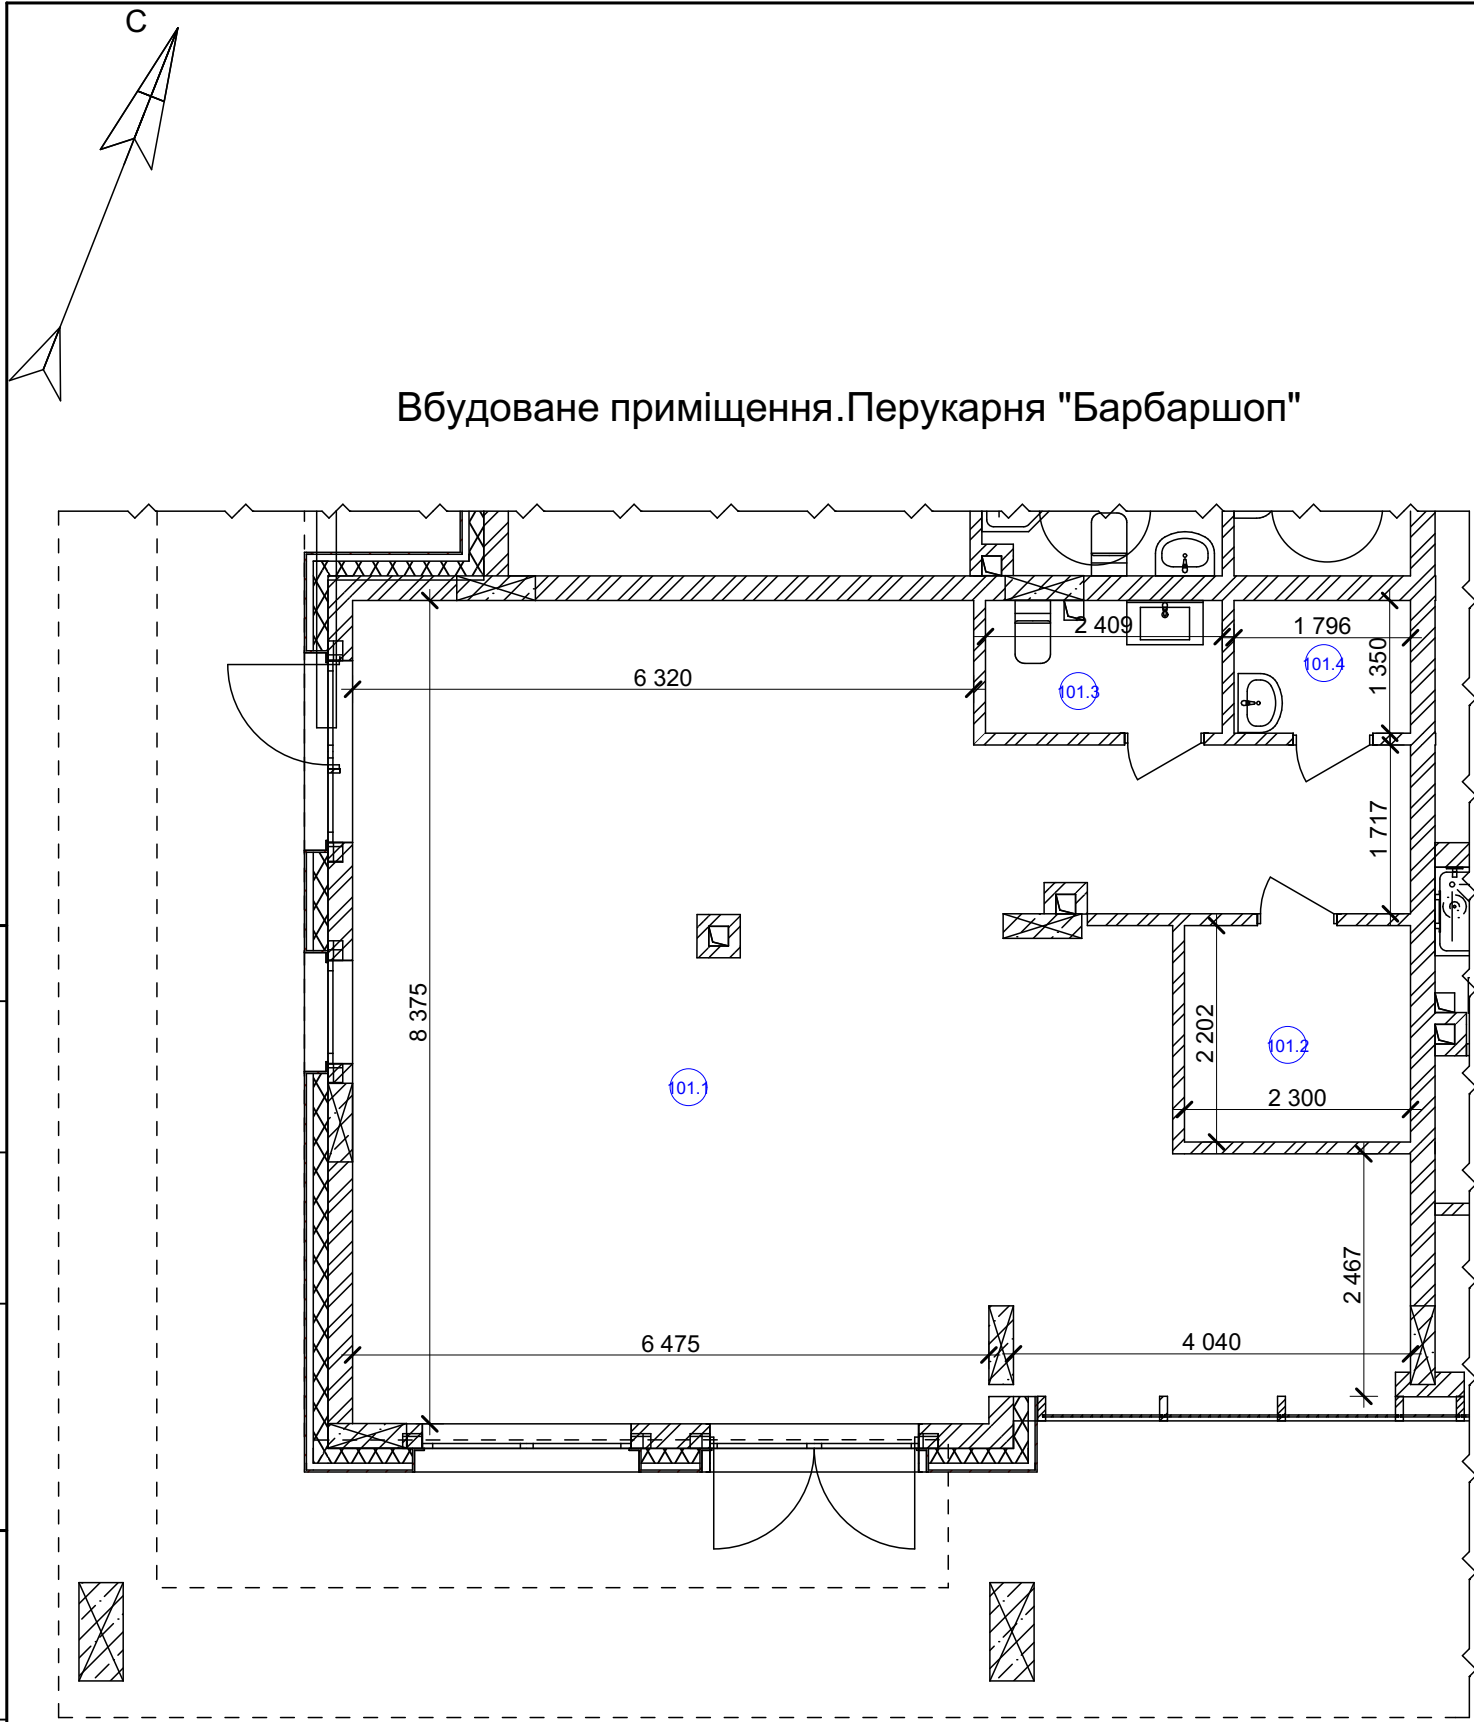

Житловий будинок № 1
План 1- го пверху

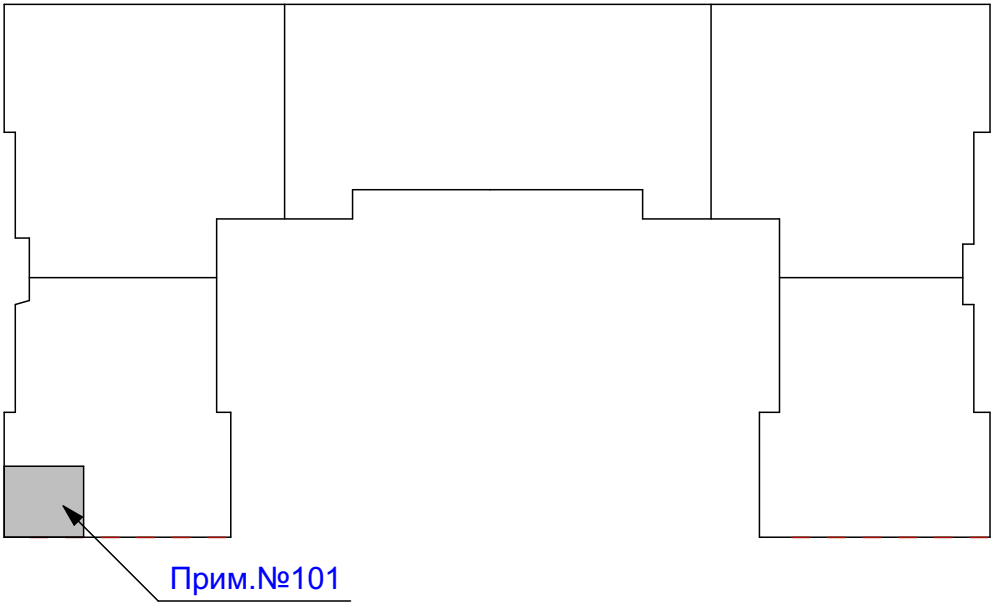

Експлікація приміщень

№ прим.	Найменування	Площа, м2	Категорія приміщен ь
101.1	Перукарська зала	75,60	
101.2	Приміщення персоналу	5,06	
101.3	Санвузол	3,25	
101.4	Подсобне приміщення	2,43	
	Загальна площа	88,90 м²	