


ПОГОДЖЕНО:

Інв. № подл.	Підпис та дата	Взамін інв. №



Житловий будинок № 1
План 1- го поверху

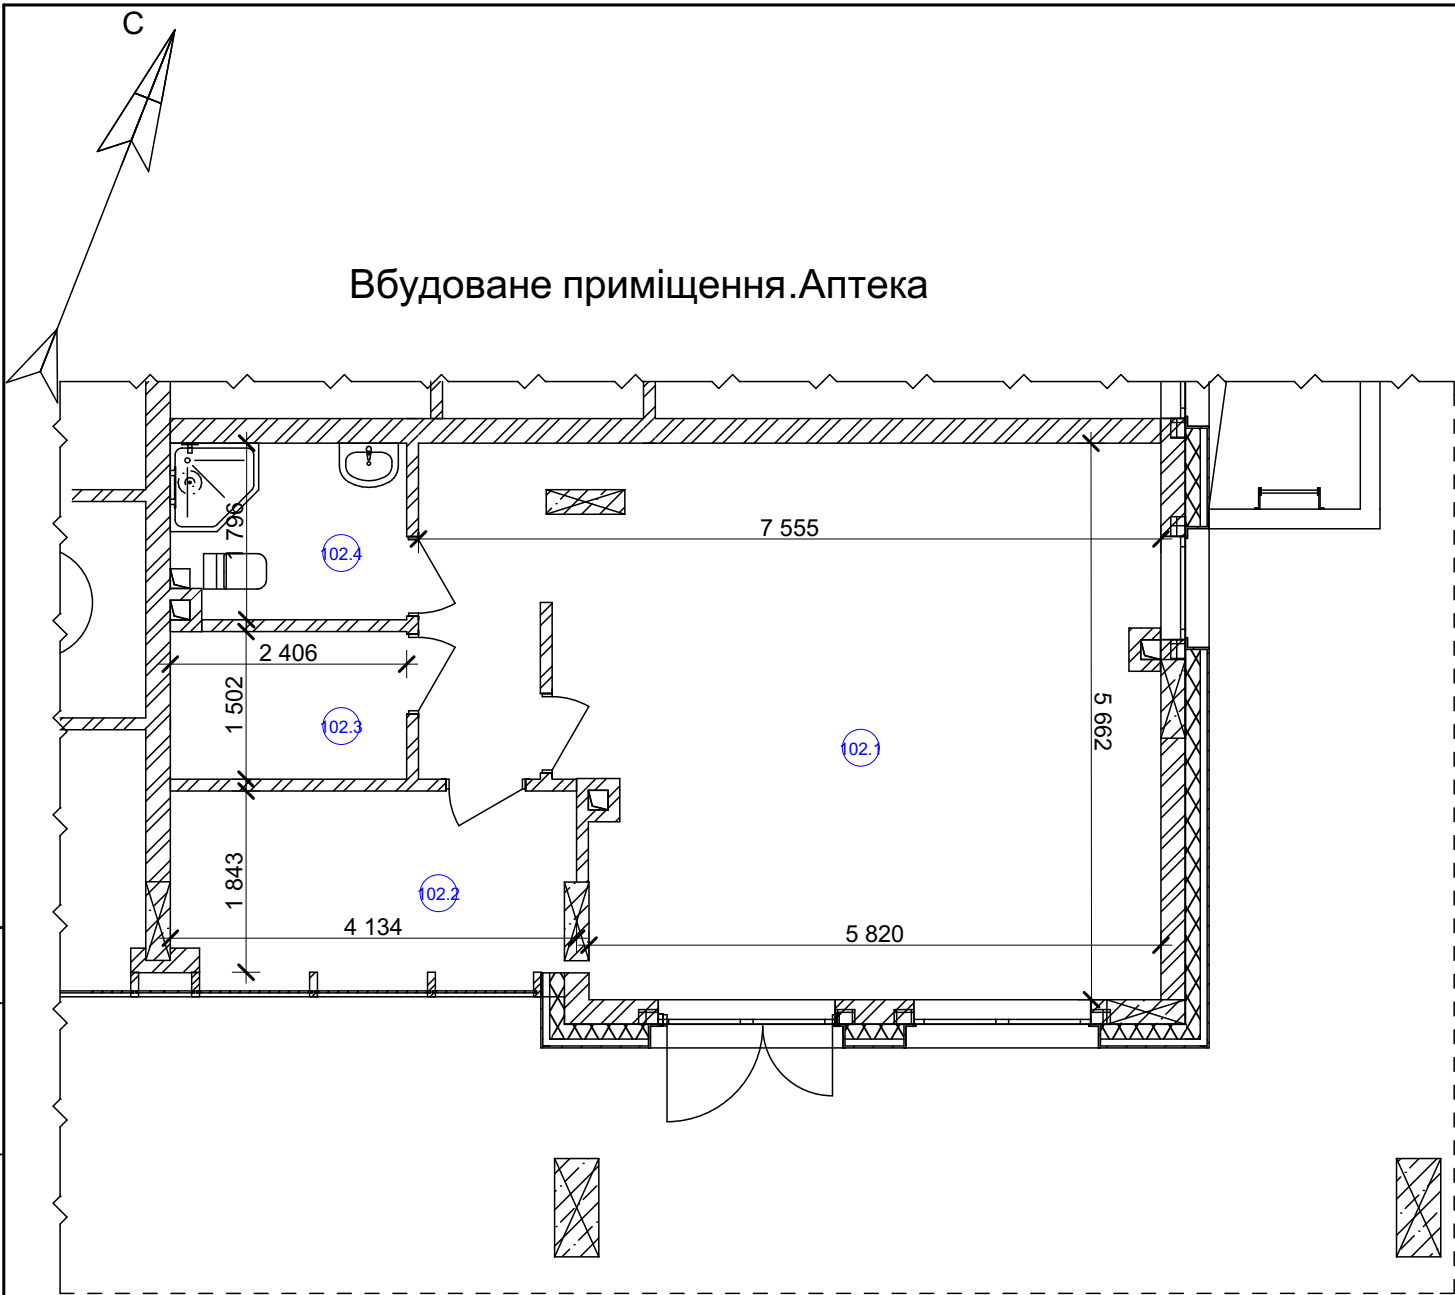

Експлікація приміщень

№ прим.	Найменування	Площа, м2	Категорія приміщен ь
102.1	Торгівельна зала	38,16	
102.2	Приміщення персоналу	7,43	
102.3	Кладова	3,61	
102.4	Санвузол	4,22	
	Загальна площа	55,73 м²	