



ПОГОДЖЕНО:

Інв. № подл.	Підпис та дата	Взамін інв. №

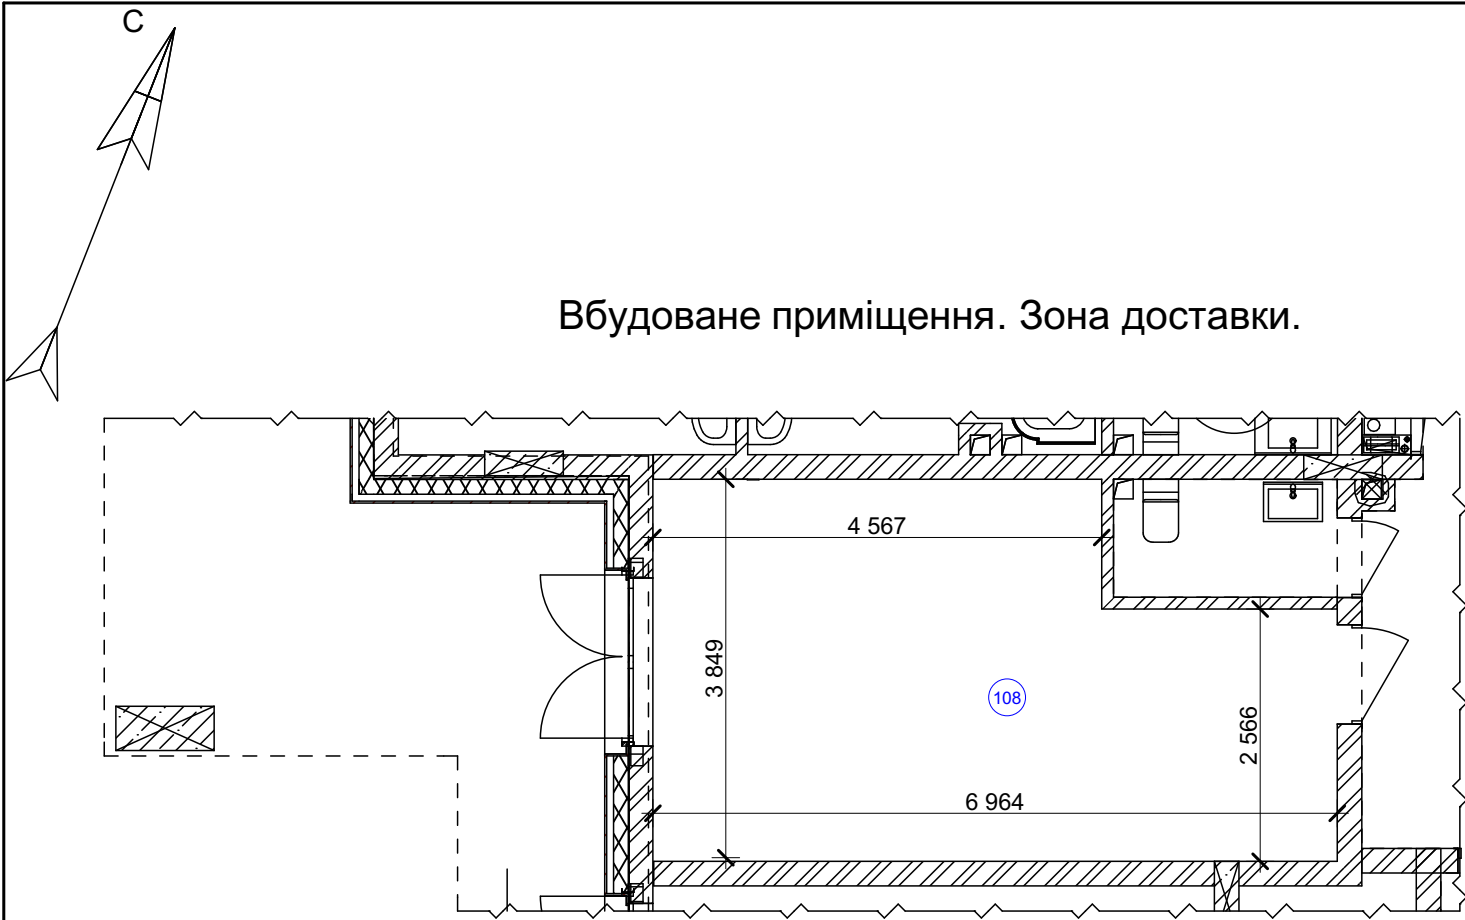

Житловий будинок № 1
План 1- го пверху

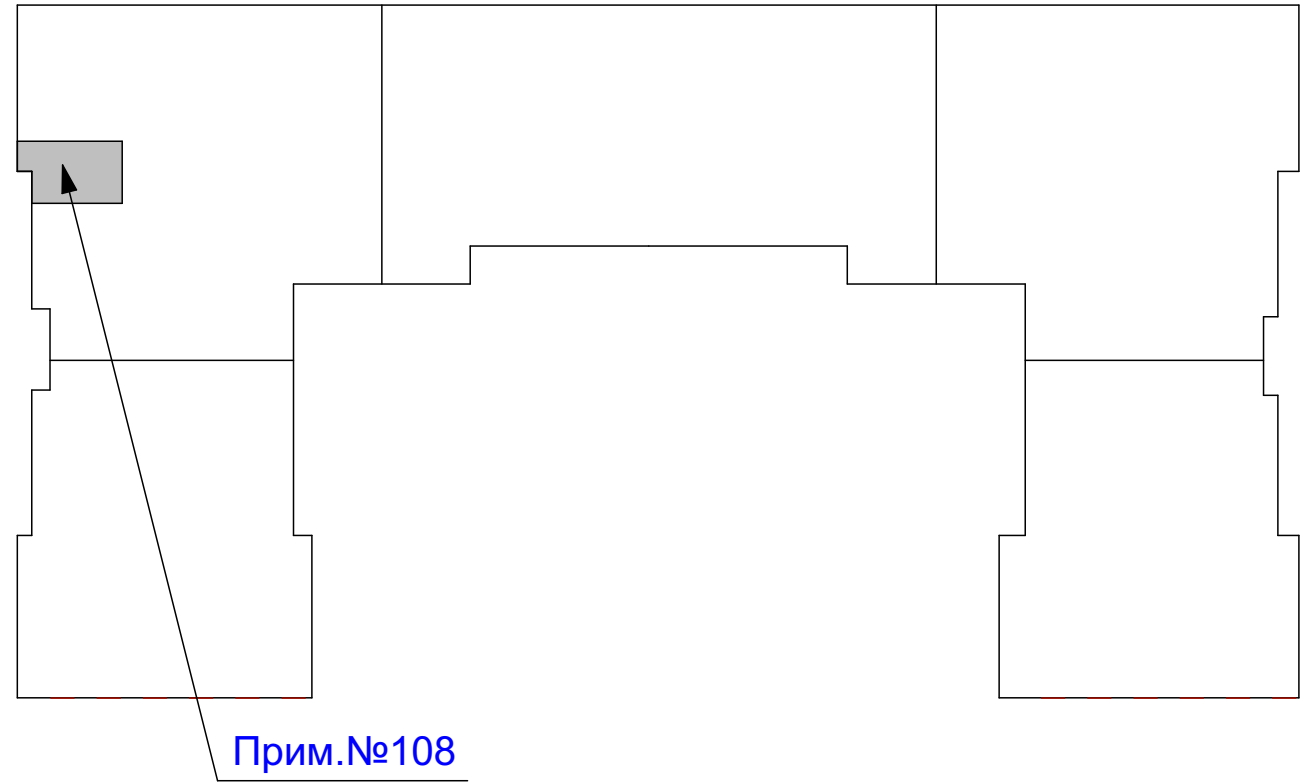

Експлікація приміщень

№ прим.	Найменування	Площа, м2	Категорія приміщен ь
108	Вбудоване приміщення. Зона доставки.	23,88	
	Загальна площа	23,88 м²	