



ПОГОДЖЕНО:

Інв. № подл. Підпис та дата Взамін інв. №

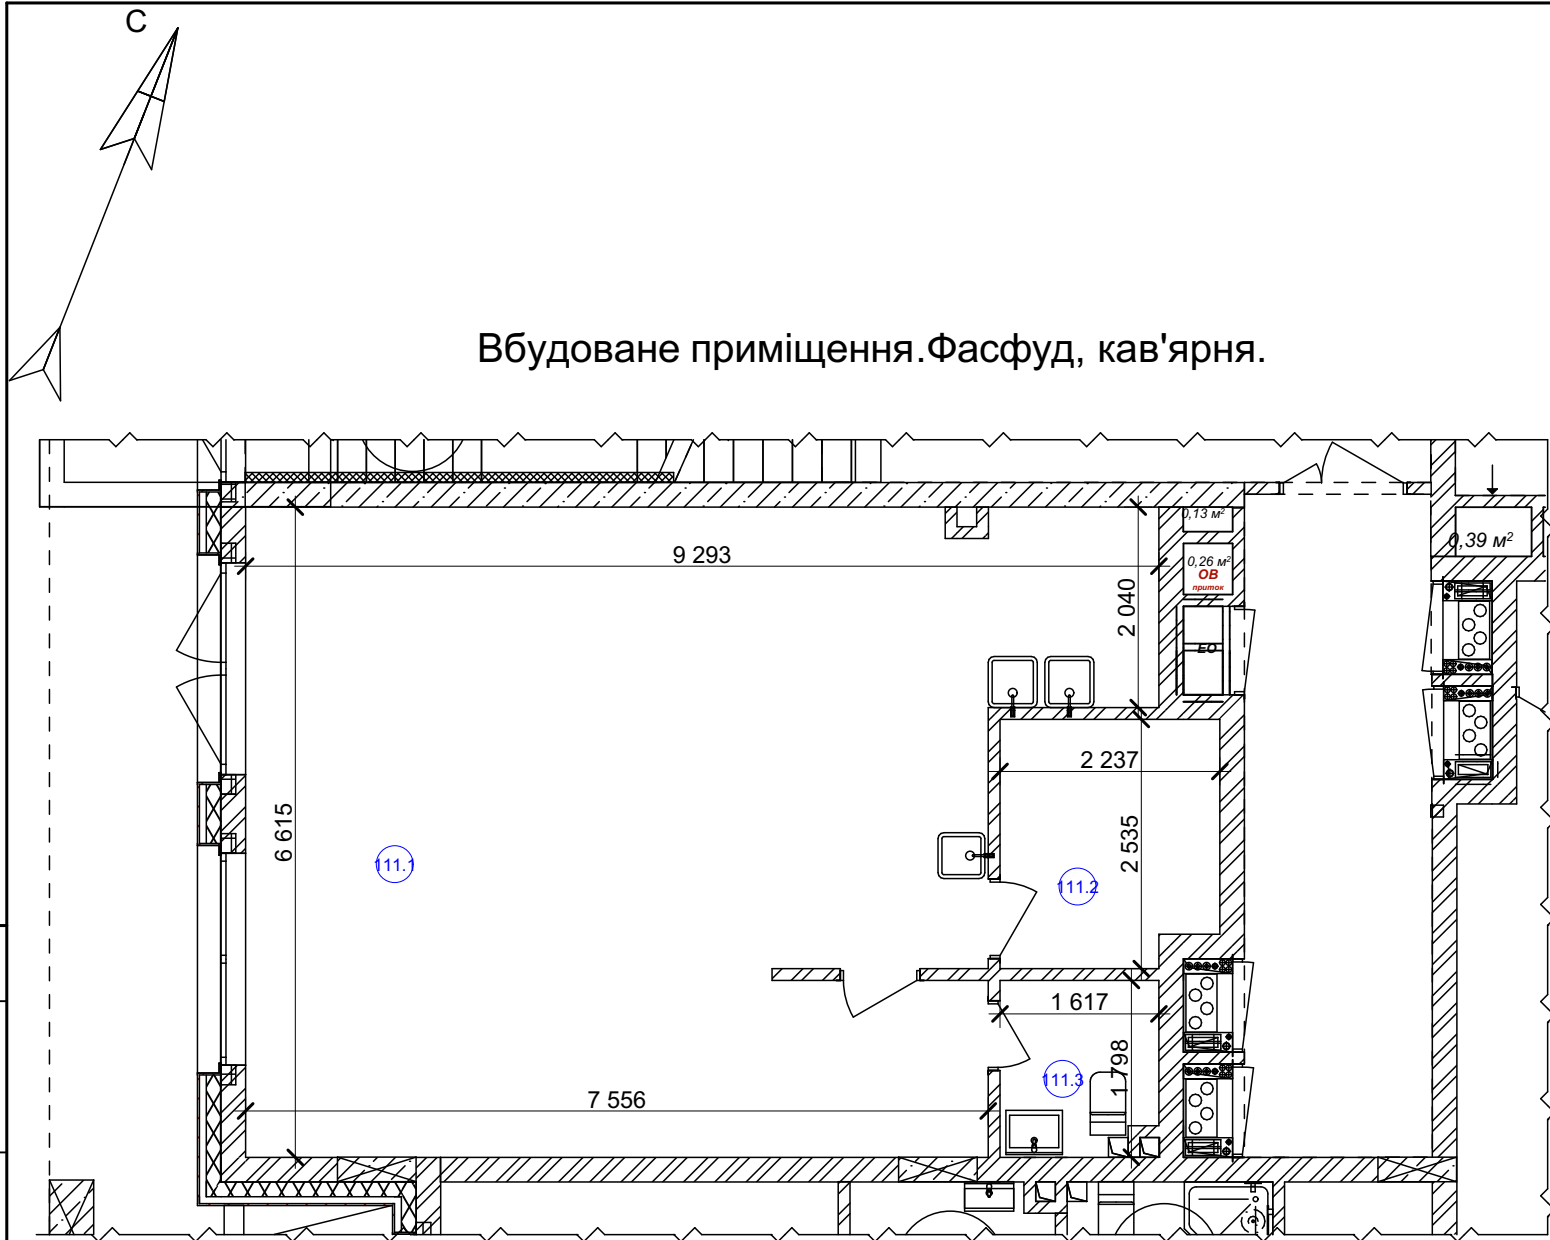

Житловий будинок № 1
План 1- го поверху

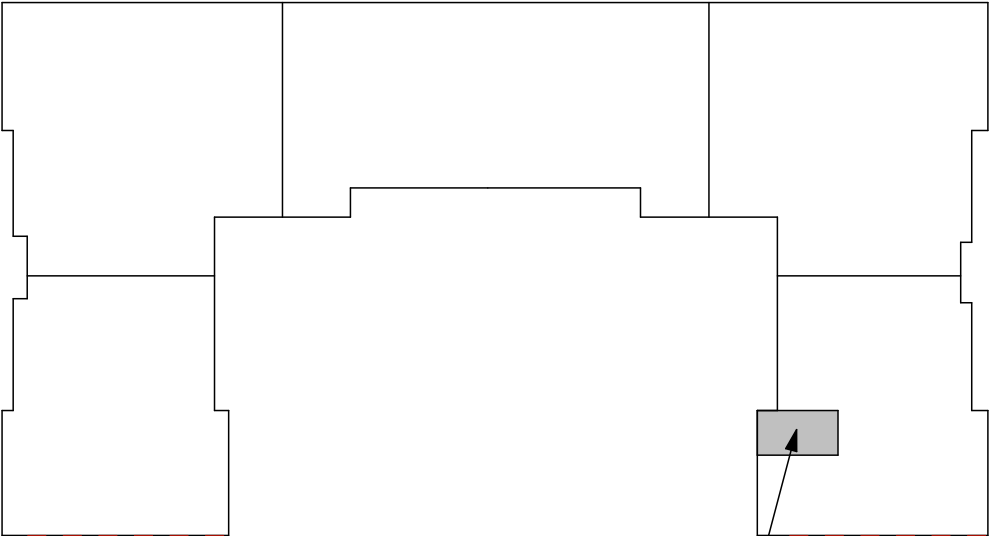

Прим.№111

Експлікація приміщень

№ прим.	Найменування	Площа, м2	Категорія приміщень
111.1	Зала кафе	53,25	
111.2	Приміщення персоналу	8,67	
111.3	Санвузол	2,81	
	Загальна площа	62,81 м²	