



ПОГОДЖЕНО:

Інв. № подл.	Підпис та дата	Взамін інв. №

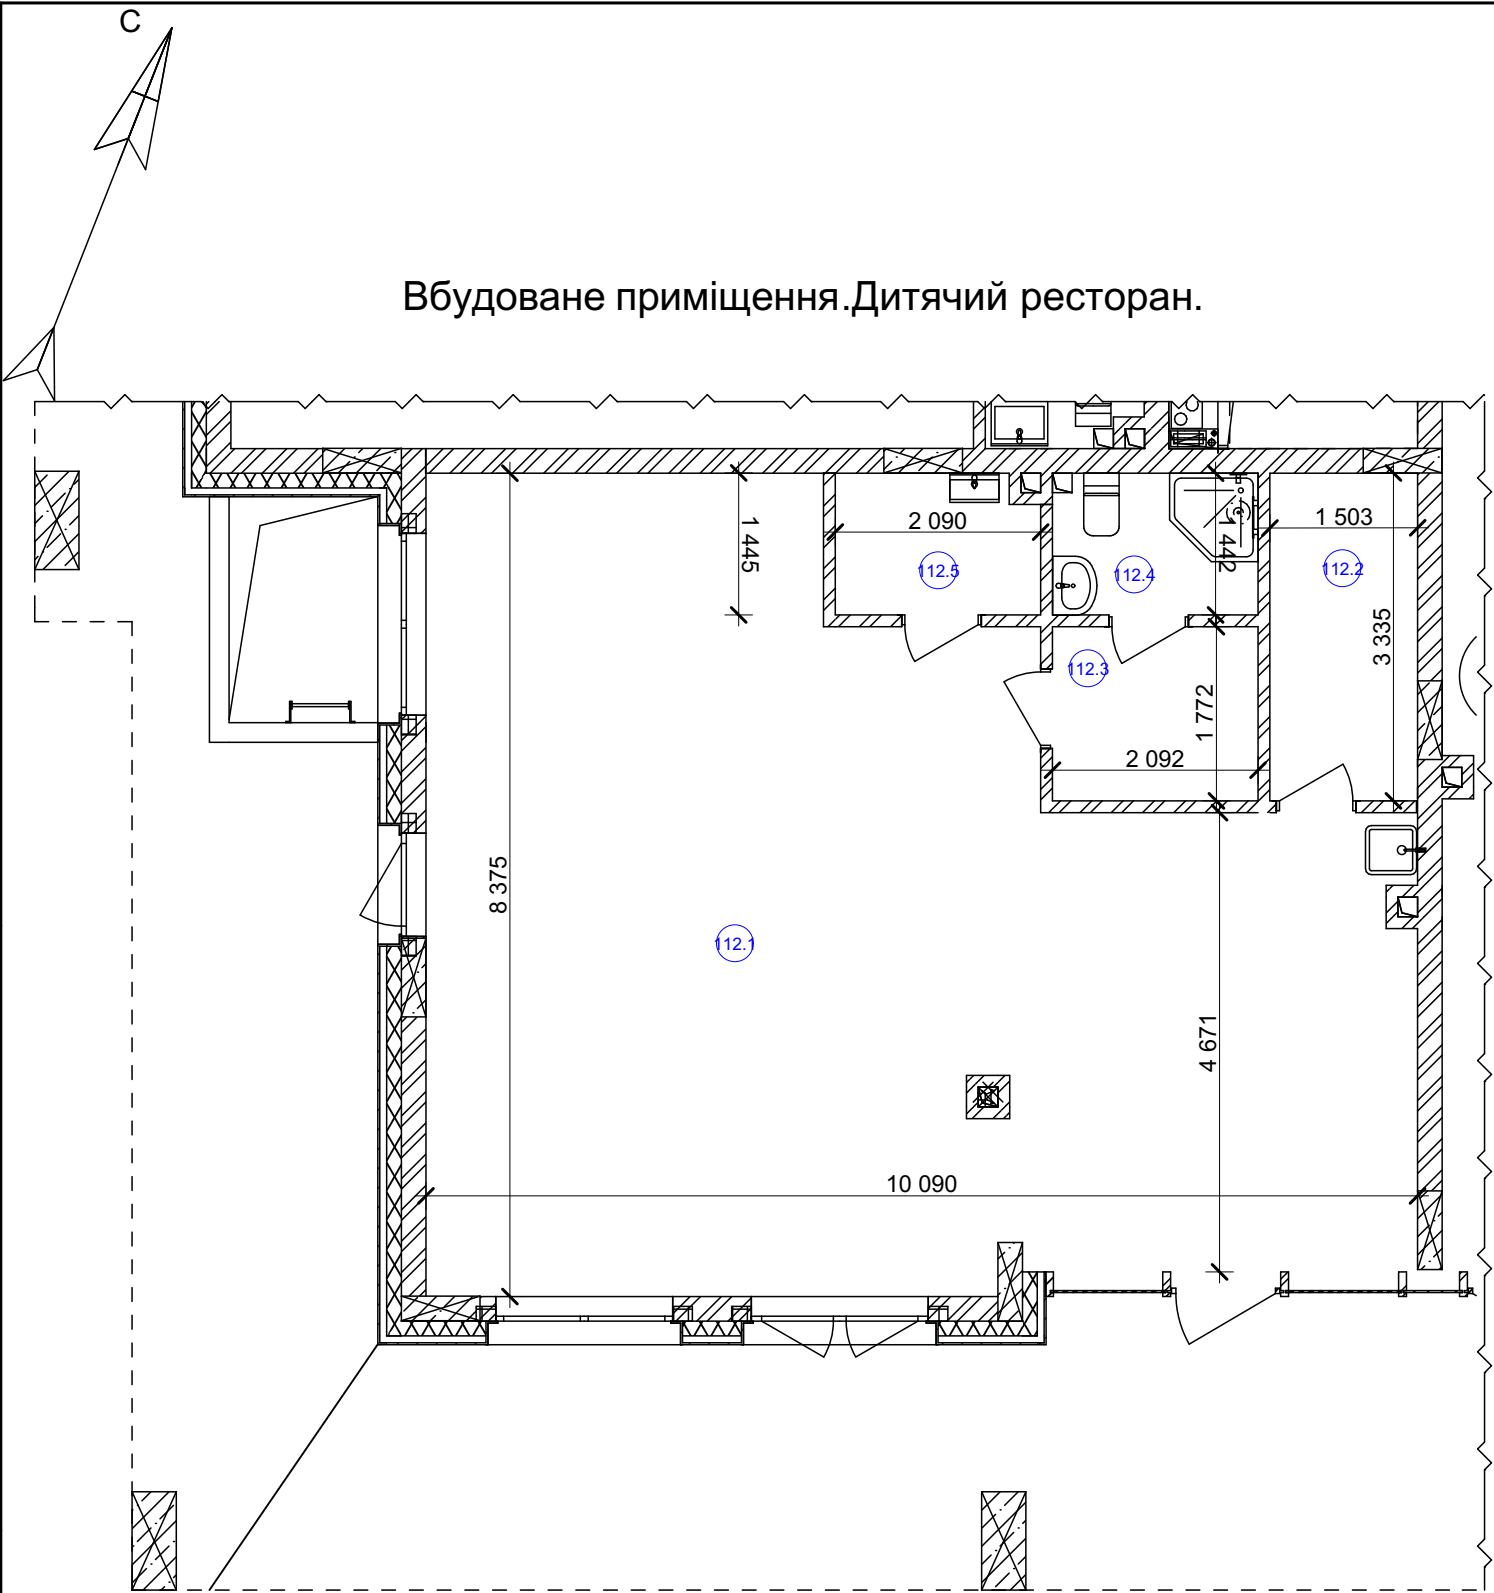

Житловий будинок № 1
План 1- го поверху

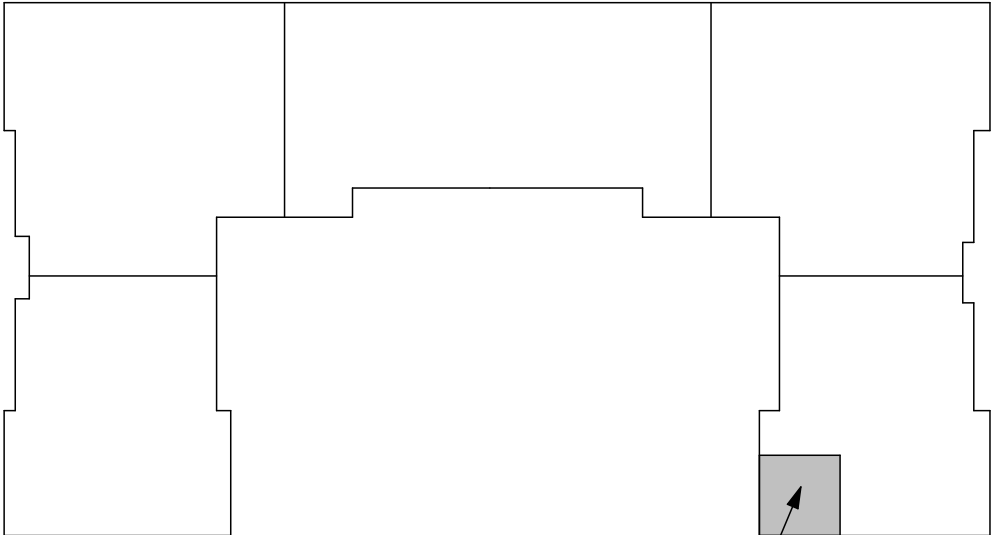

Прим.№112

Експлікація приміщень

№ прим.	Найменування	Площа, м2	Категорія приміщен ь
112.1	Зала ресторану	65,25	
112.2	Кладова	5,01	
112.3	Приміщення персоналу	6,97	
112.4	Санвузол персоналу	3,02	
112.5	Санвузол	3,02	
	Загальна площа	83,33 м²	