



ПОГОДЖЕНО:

Інв. № подл.	Підпис та дата	Взамін інв. №

Вбудоване приміщення.Ресторан.

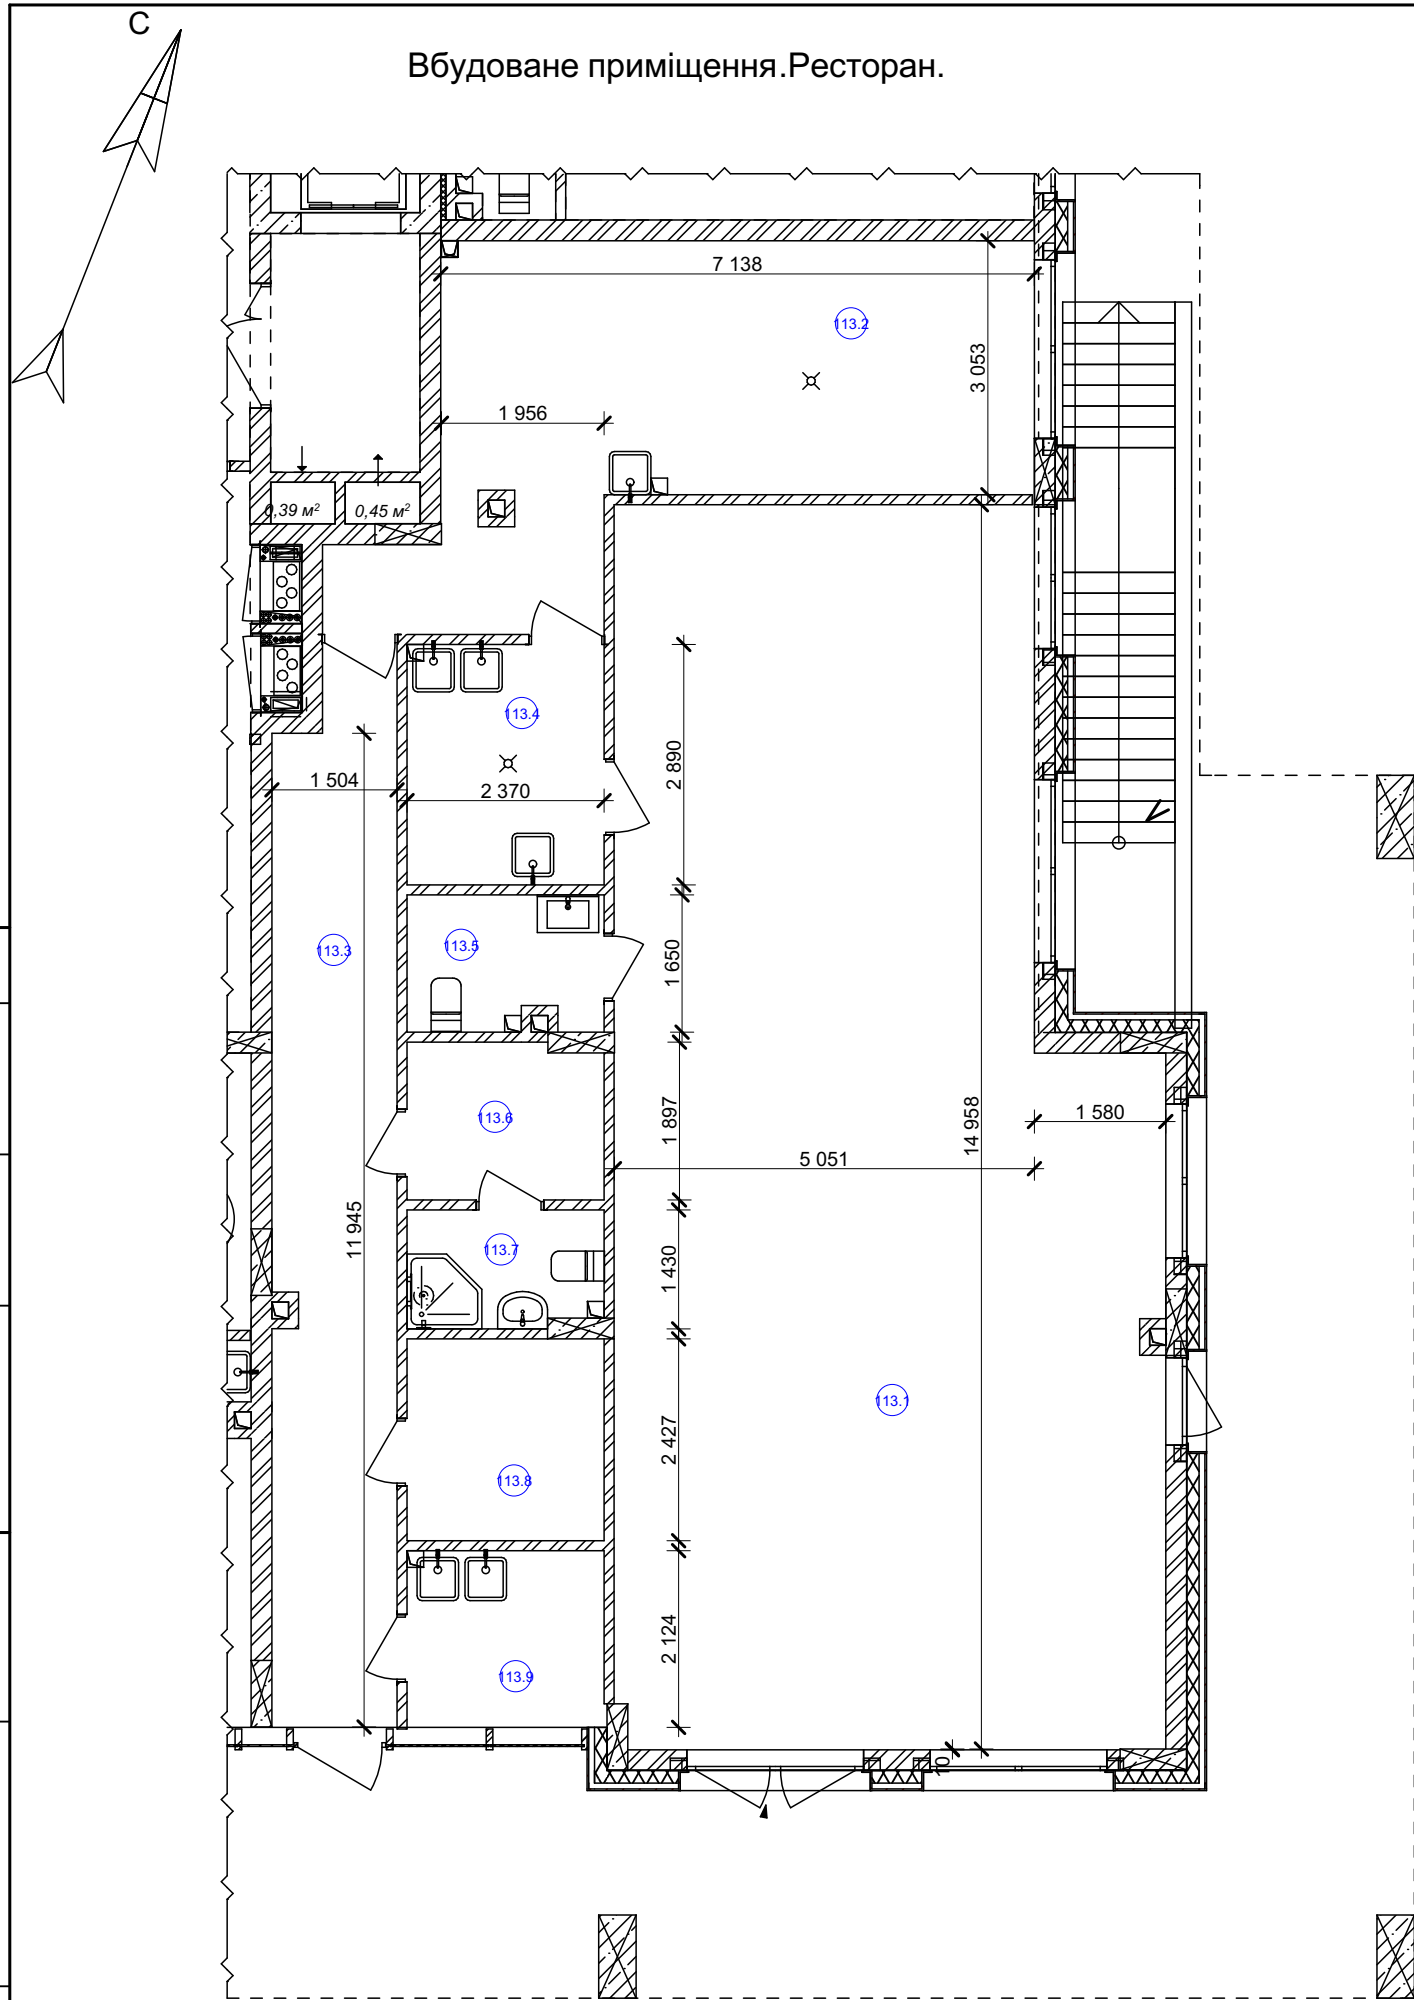

Житловий будинок № 1
План 1- го пверху

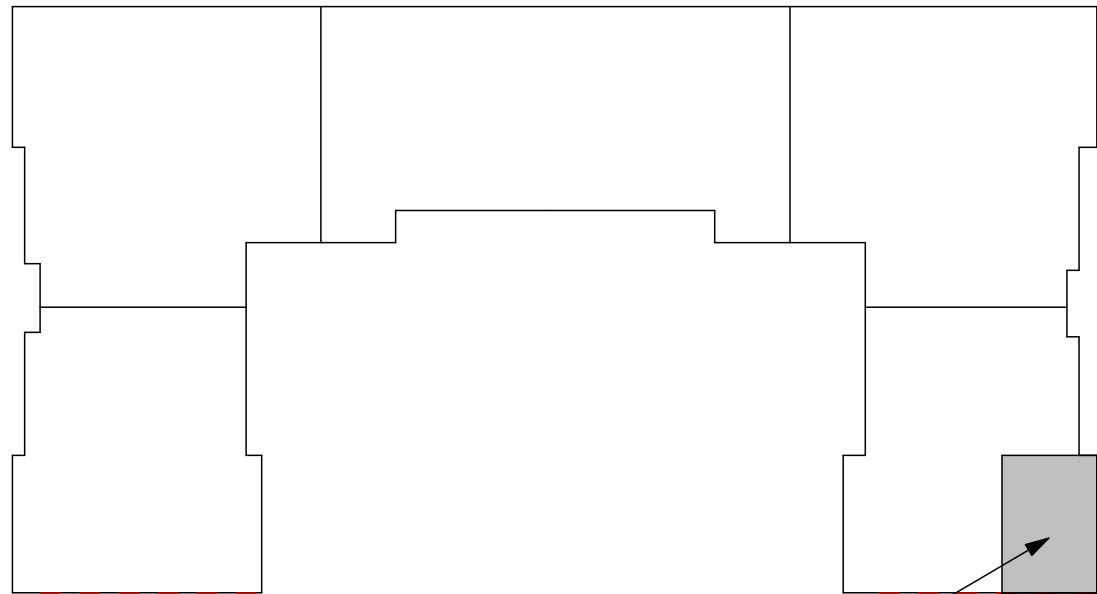

Прим.№113

Експлікація приміщень

№ прим.	Найменування	Площа, м2	Категорія приміщень
113.1	Зал ресторану	88,70	
113.2	Кухня ресторану	26,4	
113.3	Коридор	18,8	
113.4	Мийка	30,2	
113.5	Санвузол для відвідувачив	23,3	
113.6	Приміщення персоналу	18,9	
113.7	Санвузол персоналу	14,7	
113.8	Кладова продуктів	10,5	
113.9	Цех обробки зелені	4,9	
		169,4 м ²	